（ 別 紙 2 ）

平 面 図 S=1:200

【 平 面 配 置 イ メ ー ジ 図 】

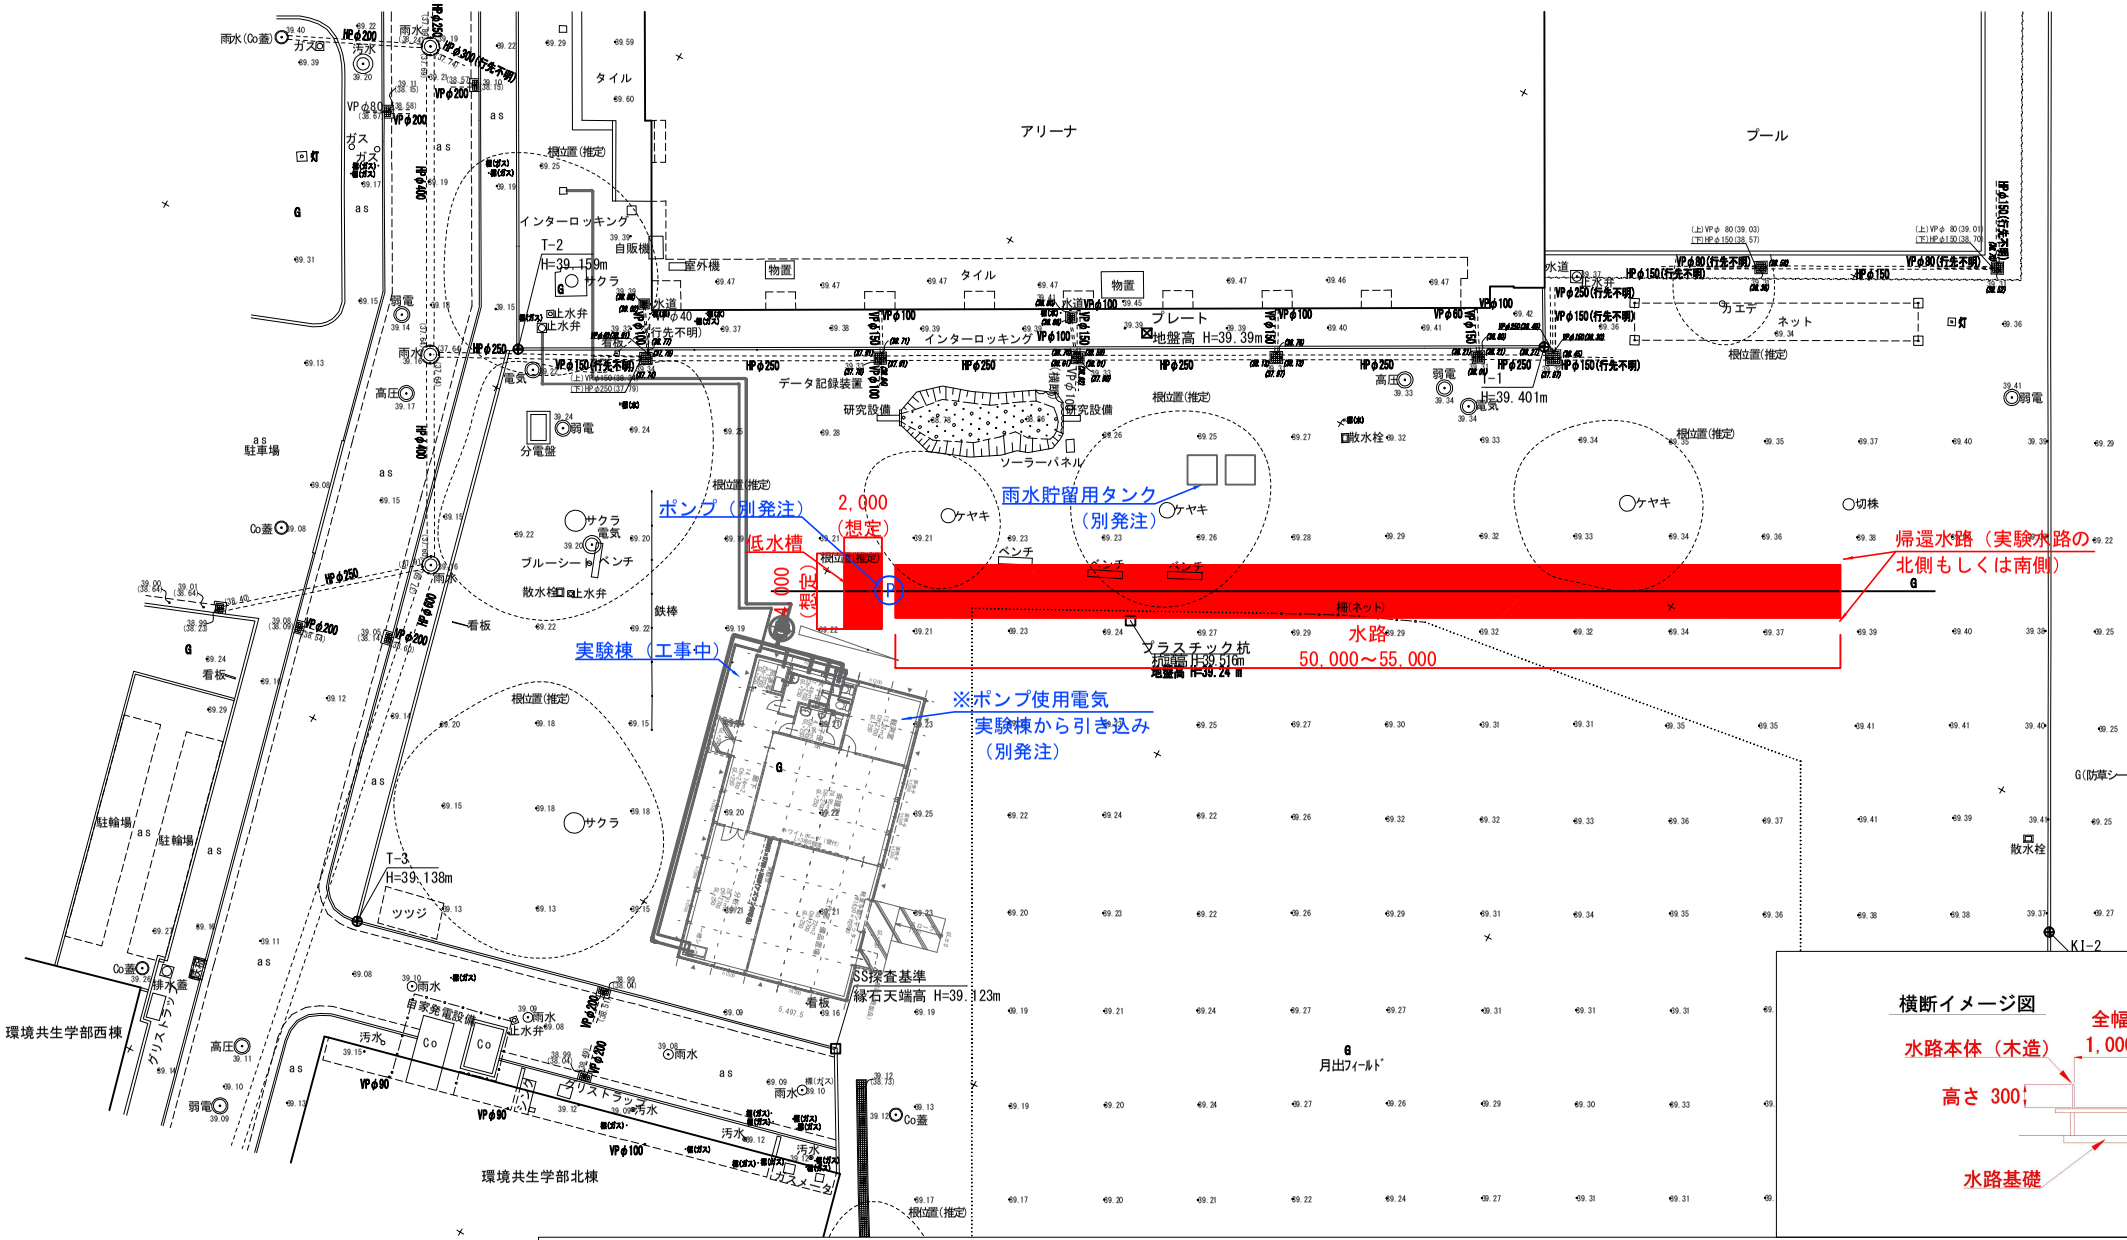

横断イメージ図

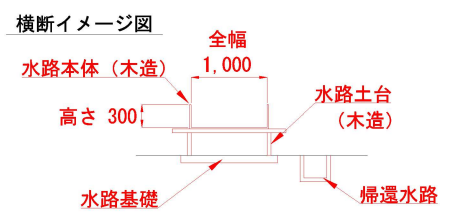
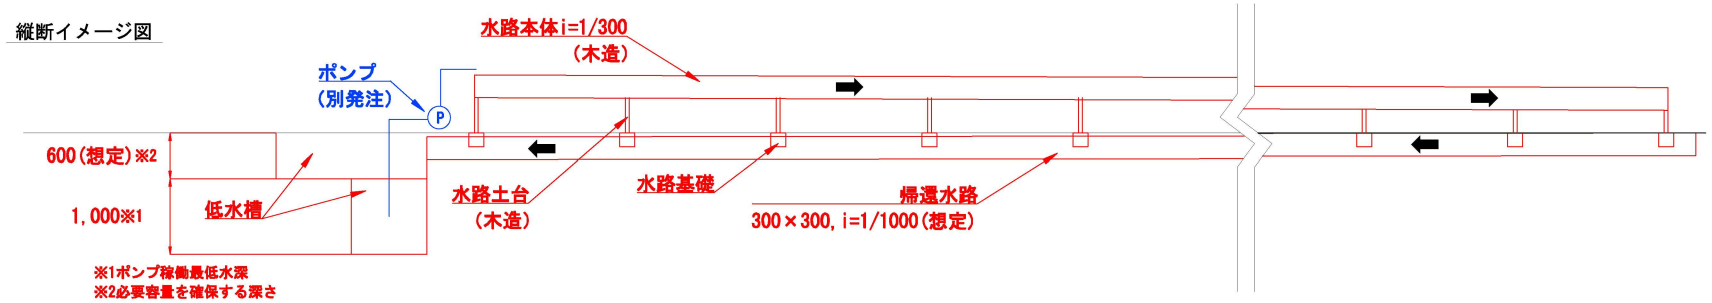
縦断イメージ図